


# GEMEINDE PRUCHTEN BEBAUUNGSPLAN NR. 14 "NEUBAU KITA PRUCHTEN" - Biotoptypenplan 200 m Puffer

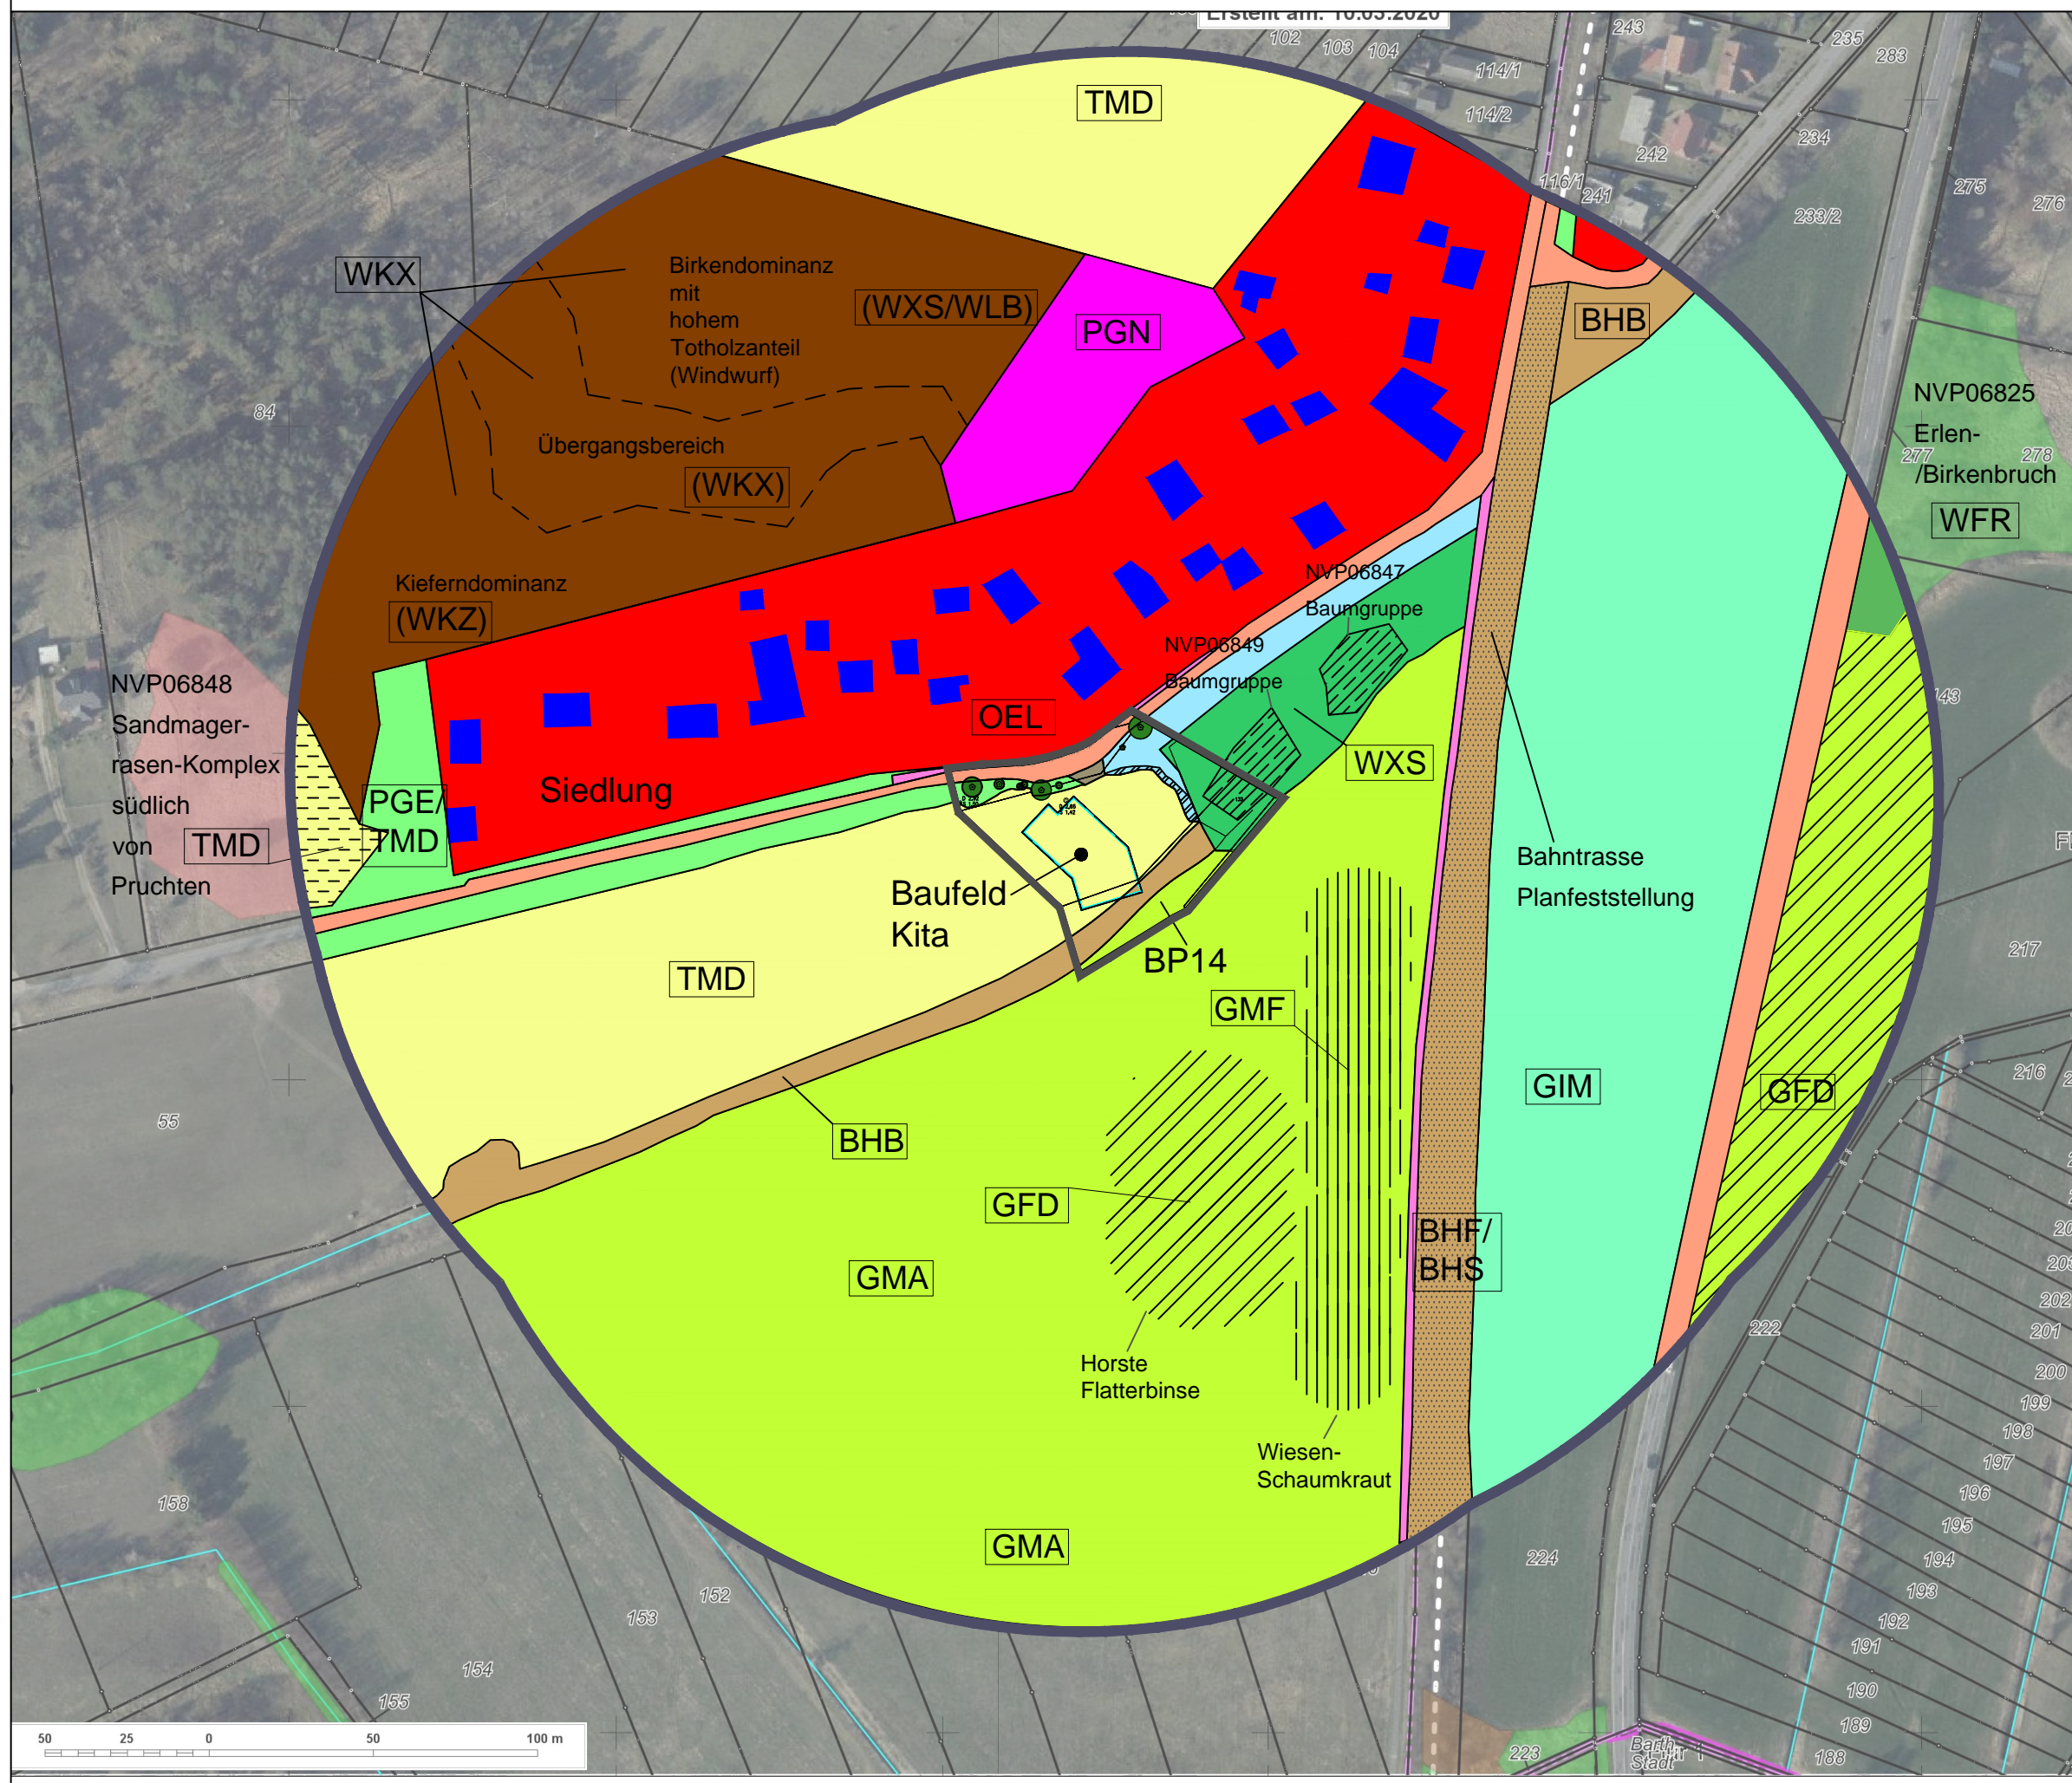

**LEGENDE BIOTOPTYPEN**

**1. Wälder (W)**  
 1.2 Bruch- und Sumpfwald feuchter Standorte einschließlich Uferwald entlang von Fließgewässern(WF)  
 1.2.2 Erlen- (und Birken-) Bruch feuchter, eutropher Standorte (WFR), § 20 NatSchAG M-V  
 1.10 Laubholzbestand heimischer Baumarten(WV)  
 1.10.3 Sonstiger Laubholzbestand heimischer Baumarten (WXS)  
 1.8 Kiefernwald (WK)  
 1.8.4 Sonstiger Kiefernwald trockener bis frischer Standorte (WKZ)  
 1.8.5 Kiefernmischwald trockener bis frischer Standorte (WKX)  
 1.14 Schlagflur / Waldlichtung / Waldschneise (WL)  
 1.14.2 Windwurfliäche (WLB))

**2. Feldgehölze, Allen und Baumreihen (B)**  
 2.3 Felgehölz mit Bäumen (BF)  
 2.2.1 Feldgehölz aus überwiegend heimisch Baumarten (BFX), § 20 NatSchAG M-V, geprägt durch Zitterpappelaufwuchs  
 2.3 Feldhecke (BH)  
 2.3.1 Strauchhecke (BHF), § 20 NatSchAG M-V  
 2.3.2 Strauchhecke mit Überschirmung(BHS), § 20 NatSchAG M-V  
 2.3.3 Baumhecke (BHB), § 20 NatSchAG M-V  
 2.6 Baumreihe (BR)  
 2.6.2 Baumreihe (BRR), § 19 NatSchAG M-V, z.T. auch nachgepflanzte, jüngere Bäume

**8. Trocken- und Magerrasen, Zwergstrauchheiden (T)**  
 8.2 Sandmagerrasen (TM)  
 8.2.2 Ruderalisierter Sandmagerrasen (TMD), § 20 NatSchAG M-V, RL 3 M-V Art

**9. Grünland und Grünlandbrachen (T)**  
 9.1 Feucht- und Nassgrünland (GF)  
 9.1.7 Sonstiges Feuchtgrünland (GFD)  
 9.2 Frischgrünland auf Mineralstandorten (GM)  
 9.2.1 Frischwiese (GMF)  
 9.2.3 Artenarmes Frischgrünland (GMA)  
 9.3 Intensivgrünland (GI)  
 9.3.3 Intensivgrünland auf Mineralstandorten (GIM)

**10. Staudensäume, Ruderalfluren und Tritrasen (R)**  
 10.1 Staudensaum und Ruderalflur (RH)  
 10.1.4 Ruderaler Kriechrasen (RHK), Landreitgras-Flur  
 10.1.4 Ruderaler Kriechrasen (RHK), mit Prägung durch Beweidung

**13. Grünanlagen der Siedlungsbereiche (P)**  
 13.3 Freifläche des Siedlungsbereiches (PE)  
 13.3.1 Artenreicher Zierrasen (PEG)  
 13.8 Hausgarten (PG)  
 13.8.2 Hausgarten mit Großbäumen (PGB)

**14. Biotopkomplexe der Siedlungs-, Verkehrs- und Industrieflächen (O)**  
 14.4 Einzel- und Reihenhausbauung (OE)  
 14.4.2 Lockeres Einzelhausgebiet (OEL)  
 14.7 Verkehrsfläche (OV)  
 14.7.2 Versiegelter Rad- und Fußweg (OVF)  
 14.7.3 Wirtschaftsweg, nicht oder teilversiegelt (OVU)  
 14.7.5 Straße (OVL)

Geltungsbereich B-Plan 14  
 Radius 200 m Puffer

---

PROJEKTNAME  
 Gemeinde Pruchten Bebauungsplan Nr. 14 "Neubau Kita Pruchten"

PLANBEZEICHNUNG Biotoptypenplan 200 m Puffer	PLANNUMMER 1.2
MASSSTAB 1:2000	DATUM 07.12.2020
	BEARBEITUNG Schmidt

Gemeinde Pruchten  
 vertreten durch Herr Bürgermeister Andreas Wieneke  
 über:  
 Amt Barth  
 Frau Hoppenrath  
 Teergang 2  
 18356 Barth

PLANVERFASSER  
**wagner** Planungsgesellschaft  
 Fischerbruch 8  
 18056 Rostock  
 Tel.: 0381 | 377069-40  
 Fax: 0381 | 377069-49  
 info@wagner-planungsgesellschaft.de  
 www.wagner-planungsgesellschaft.de  
 Stadtentwicklung · Tourismus · Projektmanagement