


STADT BARTH BEBAUUNGSPLAN NR. 32 II "WEIDENWEG" - BIOTOPTYPEN

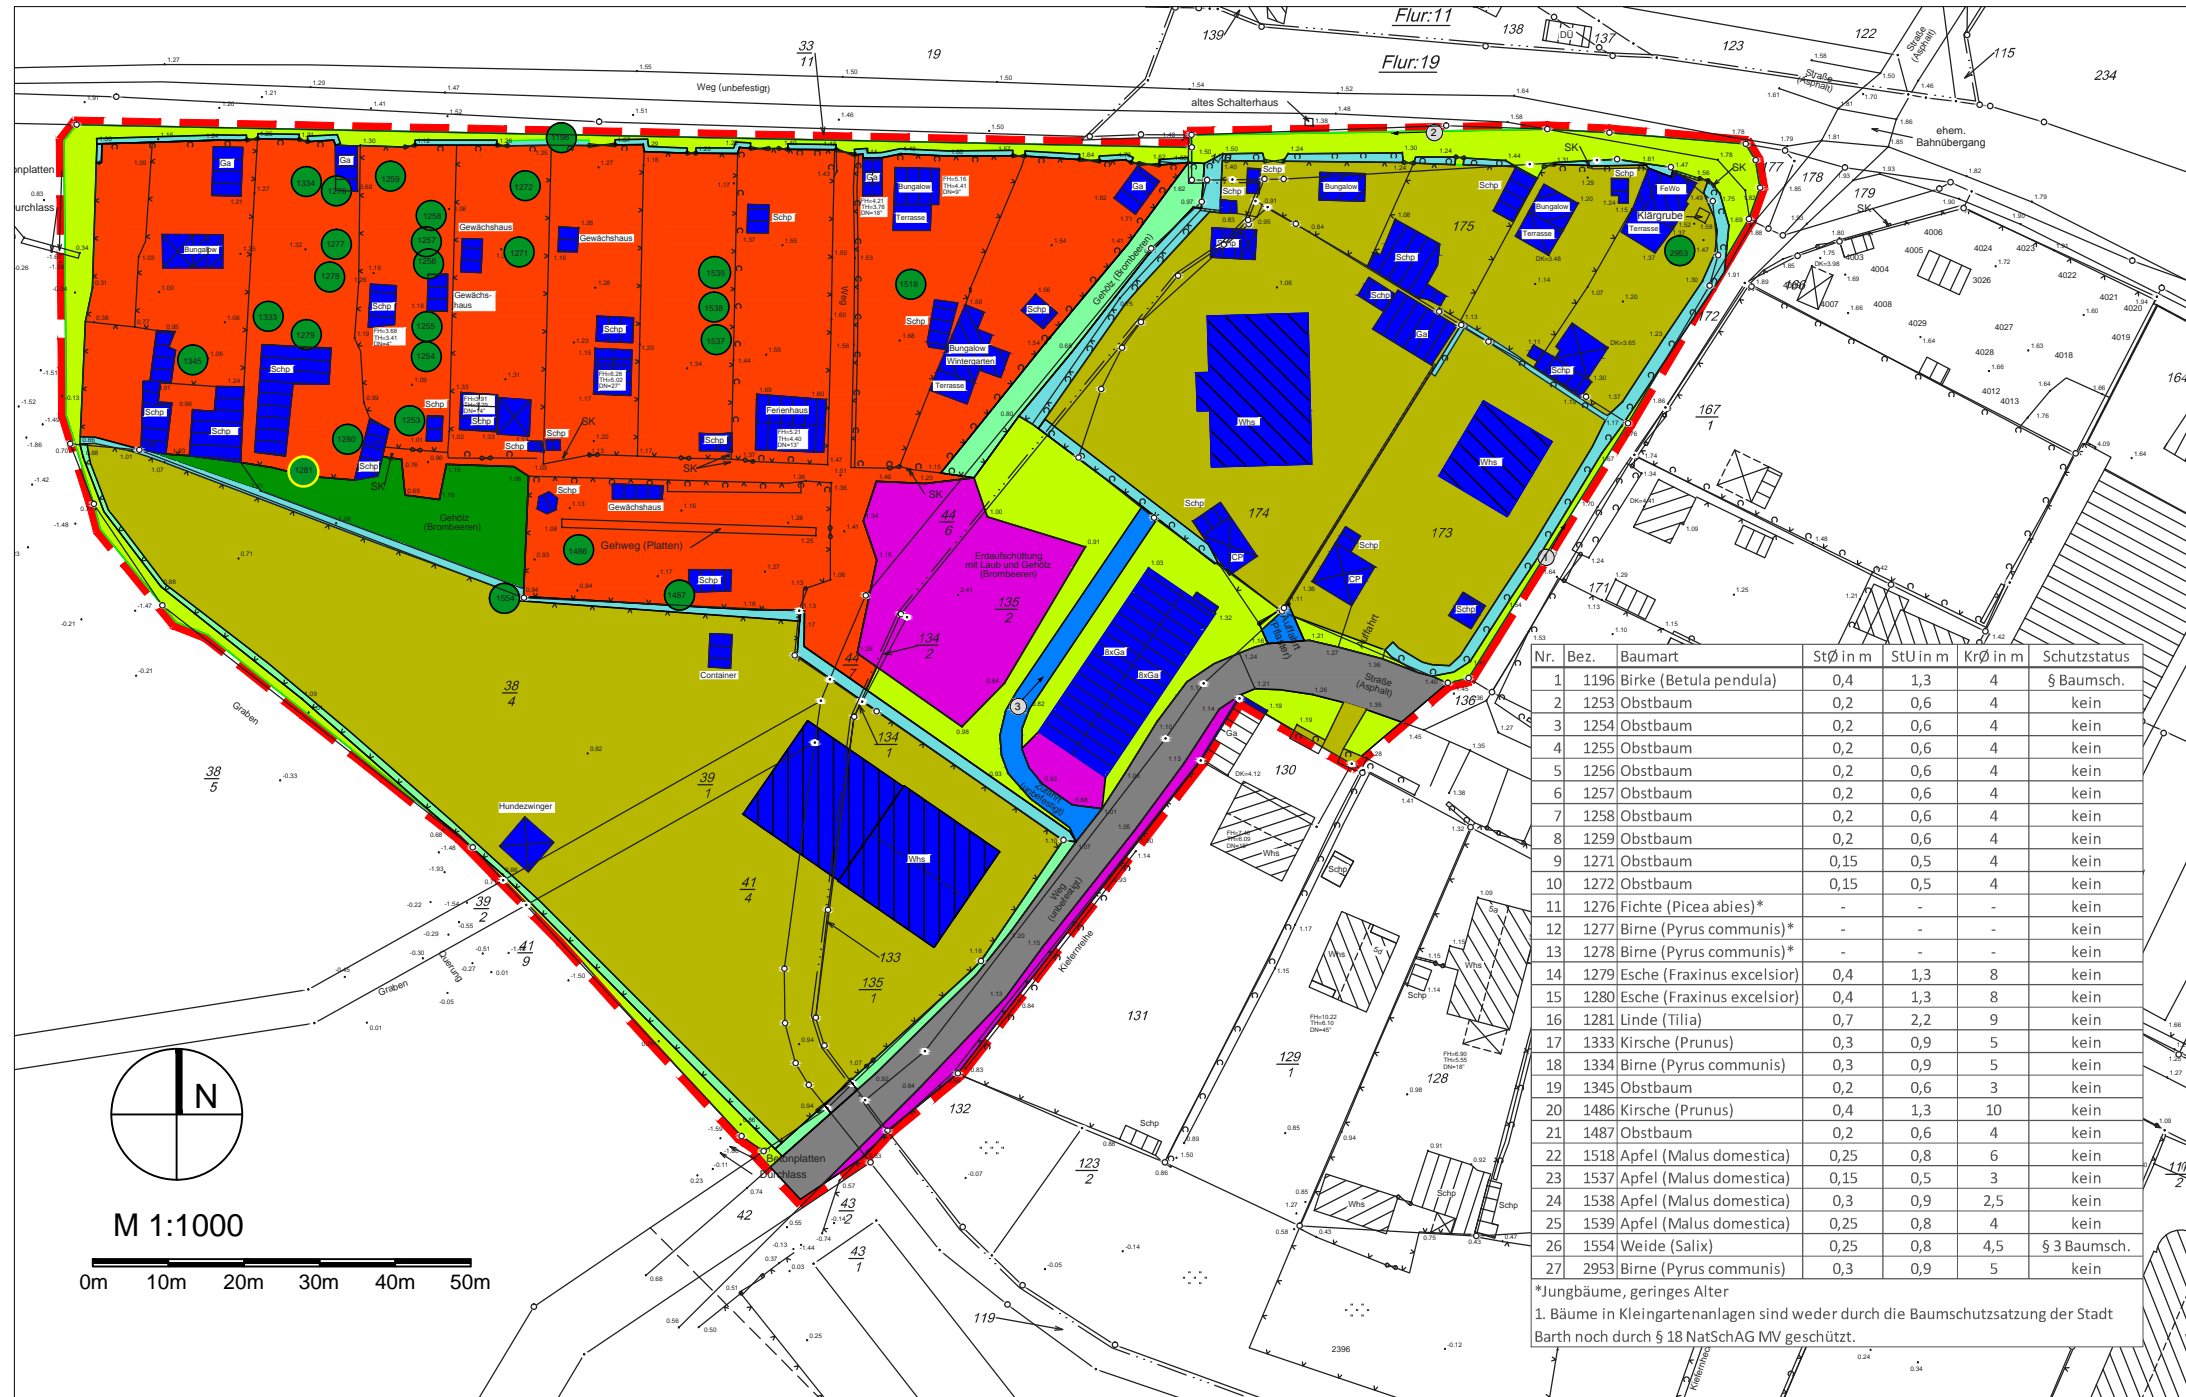

Nr.	Bez.	Baumart	StÜ in m	StÜ in m	KrÖ in m	Schutzstatus
1	1196	Birke (Betula pendula)	0,4	1,3	4	§ 3 Baumsch.
2	1253	Obstbaum	0,2	0,6	4	kein
3	1254	Obstbaum	0,2	0,6	4	kein
4	1255	Obstbaum	0,2	0,6	4	kein
5	1256	Obstbaum	0,2	0,6	4	kein
6	1257	Obstbaum	0,2	0,6	4	kein
7	1258	Obstbaum	0,2	0,6	4	kein
8	1259	Obstbaum	0,2	0,6	4	kein
9	1271	Obstbaum	0,15	0,5	4	kein
10	1272	Obstbaum	0,15	0,5	4	kein
11	1276	Fichte (Picea abies)*	-	-	-	kein
12	1277	Birne (Pyrus communis)*	-	-	-	kein
13	1278	Birne (Pyrus communis)*	-	-	-	kein
14	1279	Esche (Fraxinus excelsior)	0,4	1,3	8	kein
15	1280	Esche (Fraxinus excelsior)	0,4	1,3	8	kein
16	1281	Linde (Tilia)	0,7	2,2	9	kein
17	1333	Kirsche (Prunus)	0,3	0,9	5	kein
18	1334	Birne (Pyrus communis)	0,3	0,9	5	kein
19	1345	Obstbaum	0,2	0,6	3	kein
20	1486	Kirsche (Prunus)	0,4	1,3	10	kein
21	1487	Obstbaum	0,2	0,6	4	kein
22	1518	Apfel (Malus domestica)	0,25	0,8	6	kein
23	1537	Apfel (Malus domestica)	0,15	0,5	3	kein
24	1538	Apfel (Malus domestica)	0,3	0,9	2,5	kein
25	1539	Apfel (Malus domestica)	0,25	0,8	4	kein
26	1554	Weide (Salix)	0,25	0,8	4,5	§ 3 Baumsch.
27	2953	Birne (Pyrus communis)	0,3	0,9	5	kein

*Jungbäume, geringes Alter
 1. Bäume in Kleingartenanlagen sind weder durch die Baumschutzsatzung der Stadt Barth noch durch § 18 NatSchAG MV geschützt.

LEGENDE BIOTOPTYPEN

- 2. Feldgehölze, Alleen und Baumreihen (B)**
 - 2.7 Einzelbaum und Baumgruppe (BB)
 - 2.7.1 Älterer Einzelbaum (BBA), hier: Linde, ohne Schutz
 - 2.7.2 Jüngerer Einzelbaum (BBJ), zwei Bäume Schutz nach Baumschutzsatzung der Stadt Barth
- 10. Staudensäume, Ruderalflur und Trittrasen (R)**
 - 10.1 Staudensaum und Ruderalflur (RH)
 - 10.1.3 Ruderale Staudenflur frischer bis trockener Mineralstandorte (RHU)
- 13. Grünanlagen der Siedlungsbereiche (P)**
 - 13.2 Siedlungsgebüsch / hecke (PH)
 - 13.2.1 Siedlungsgebüsch aus heimischen Gehölzen (PHX)
 - 13.2.3 Siedlungshecke aus heimischen Gehölzen (PHZ)
 - 13.2.4 Siedlungshecke aus nichtheimischen Gehölzen (PHW)
 - 13.3 Freifläche des Siedlungsbereich (PE)
 - 13.3.2 Artenarmer Zierrasen (PER)
 - 13.7 Kleingartenanlagen (PK)
 - 13.7.1 Strukturarme Kleingartenanlage (PKA)
 - 13.8 Hausgarten (PG)
 - 13.8.4 Ziergarten (PGZ), mit versiegelten Bereichen aus Vornutzung
- 14. Biotopkomplexe der Siedlungs-, Verkehrs- und Industrieflächen (O)**
 - 14.7 Verkehrsfläche (OV)
 - 14.7.3 Wirtschaftsweg, nicht oder teilversiegelt (OVU)
 - 14.7.5 Straße (OVL)

- Sonstige Planzeichen**
- ☐ Geltungsbereich des Bebauungsplan Nr. 18
 - Bestandsgebäude
 - 📍 Fotostandpunkt mit Blickrichtung

Lage- und Höhenplan

Gemeinde: Barth
 Gemarkung: Barth
 Fluren: 19, 21
 Flurstücke: 133,134/1, 134/2, 135/2, 136 (teilw.), 174, 175, 176, 38/4, 38/5 (teilw.), 39/1, 41/4, 42 (teilw.), 44/6, 42 (teilw.), 44/6, 44/7

Hinweis:
 Katasternachweis: Stand vom 16.11.2017
 Lagebezug: Gauß Krüger 42/83
 Höhenbezug: DHHN92 (Angaben in Meter über NHN)

Die Flurstücksgrenzen wurden der automatisierten Liegenschaftskarte entnommen. Es besteht keine Gewähr, dass das dargestellte Gelände frei von unterirdischen Leitungen ist.

Diplom-Ingenieur Ulrich Zeh
 Lange Straße 50
 18311 Ribnitz-Damgarten
 Tel.: 03821/390262



① Siedlungshecke aus nichtheimischen Gehölzen im östlichen Bereich



② Artenarmer Zierrasen im nördlichen Bereich



③ Ruderale Staudenflur im südöstlichen Bereich

PROJEKTNAME
Stadt Barth
Bebauungsplan Nr. 32 II "Weidenweg"

PLANBEZEICHNUNG Biotoptypenplan	PLANNUMMER 1.1
MASSSTAB 1_1000	DATUM 24.10.2019
BEARBEITUNG Schmidt	

AUFTRAGGEBER
 Stadt Barth
 vertreten durch Herrn Bürgermeister Hellweg
 über Amt Barth
 Teergang 2
 18356 Barth

PLANVERFASSER

 Fischerbruch 8
 18055 Rostock
 Tel.: 0381 | 377069-40
 Fax: 0381 | 377069-49
 info@wagner-planungsgesellschaft.de
 www.wagner-planungsgesellschaft.de