



# Plan zur Vermarktung

|             |                 |
|-------------|-----------------|
| Maßstab:    | 1:1000          |
| Gemeinde:   | Barth           |
| Gemarkung:  | Planitz         |
| Flur:       | 1               |
| Flurstücke: | $\frac{193}{9}$ |

 Leitungsrecht  
158 m<sup>2</sup>

**Vermessungsstelle**  
Öffentl. best. Vermessungsingenieur  
Beratender Ingenieur  
Dipl.-Ing. Ulrich Zeh  
Lange Straße 50  
18311 Ribnitz-Damgarten  
Tel.: 03821/390262  
E-Mail: [info@vermessung-zeh.de](mailto:info@vermessung-zeh.de)

Z.-Nr.: 23063VermarktungsPlan.DWG  
Datum: 26.07.2023

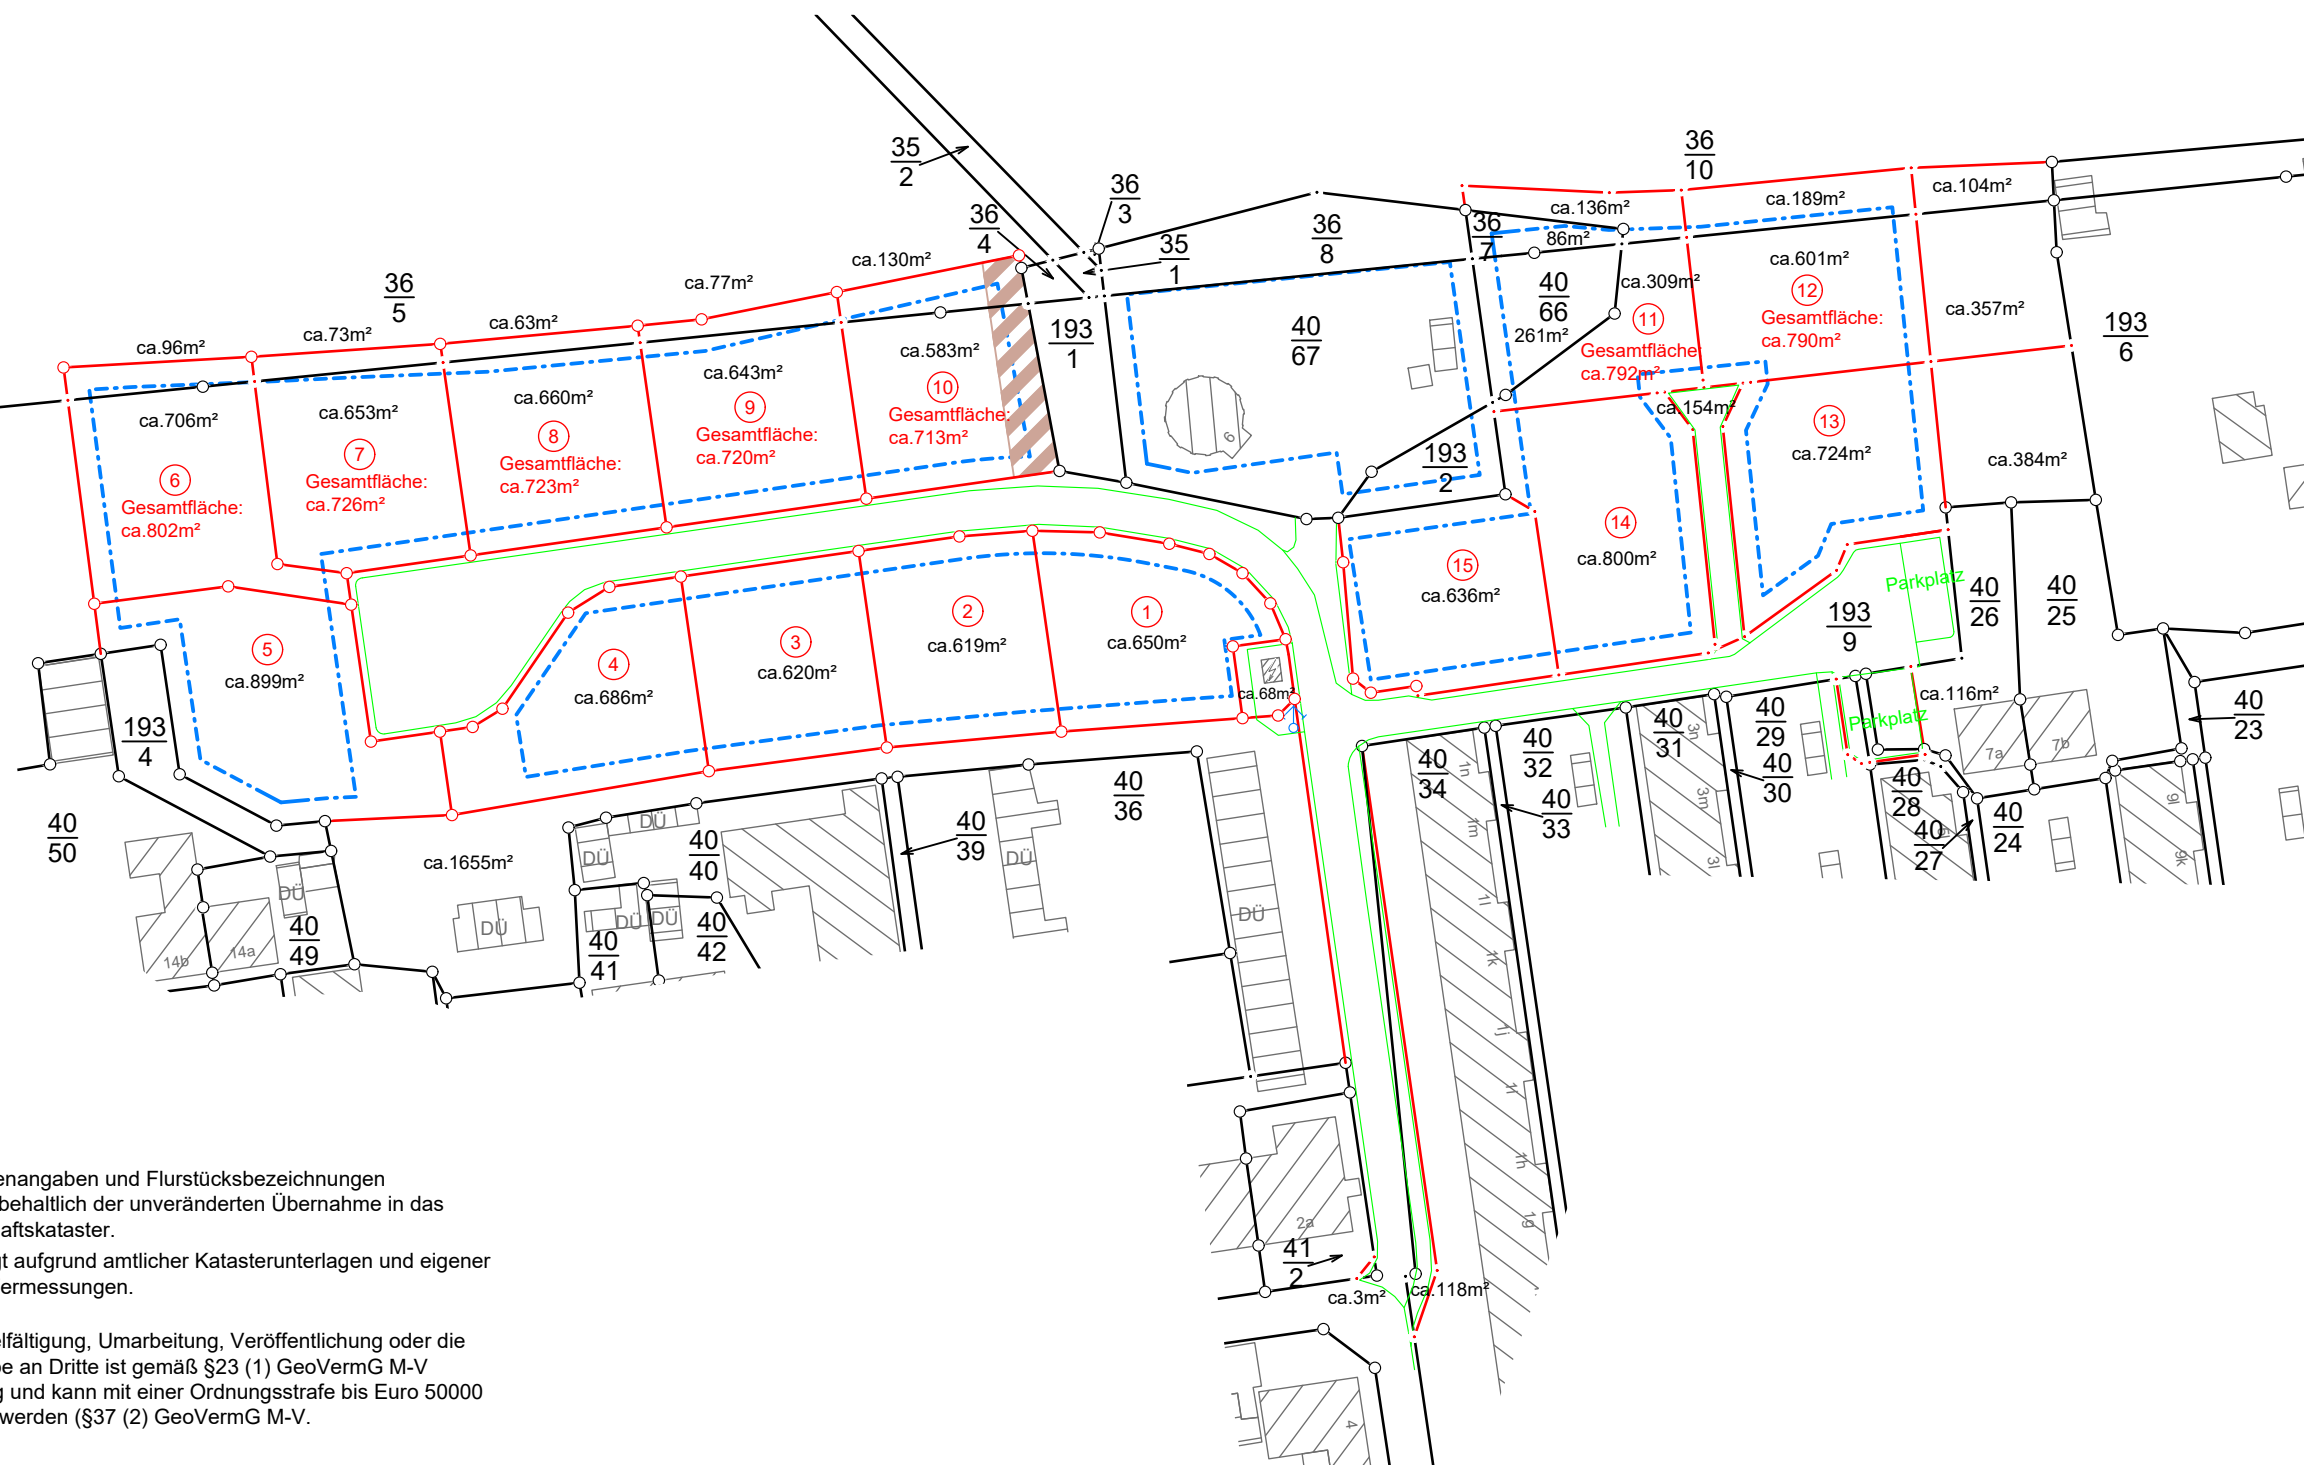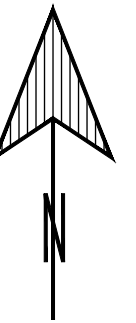

Die Flächenangaben und Flurstücksbezeichnungen gelten vorbehaltlich der unveränderten Übernahme in das Liegenschaftskataster.

Angefertigt aufgrund amtlicher Katasterunterlagen und eigener örtlicher Vermessungen.

Hinweis:

Die Vervielfältigung, Umarbeitung, Veröffentlichung oder die Weitergabe an Dritte ist gemäß §23 (1) GeoVermG M-V unzulässig und kann mit einer Ordnungsstrafe bis Euro 50000 geahndet werden (§37 (2) GeoVermG M-V).