Anlage 1

M. 1 : 750

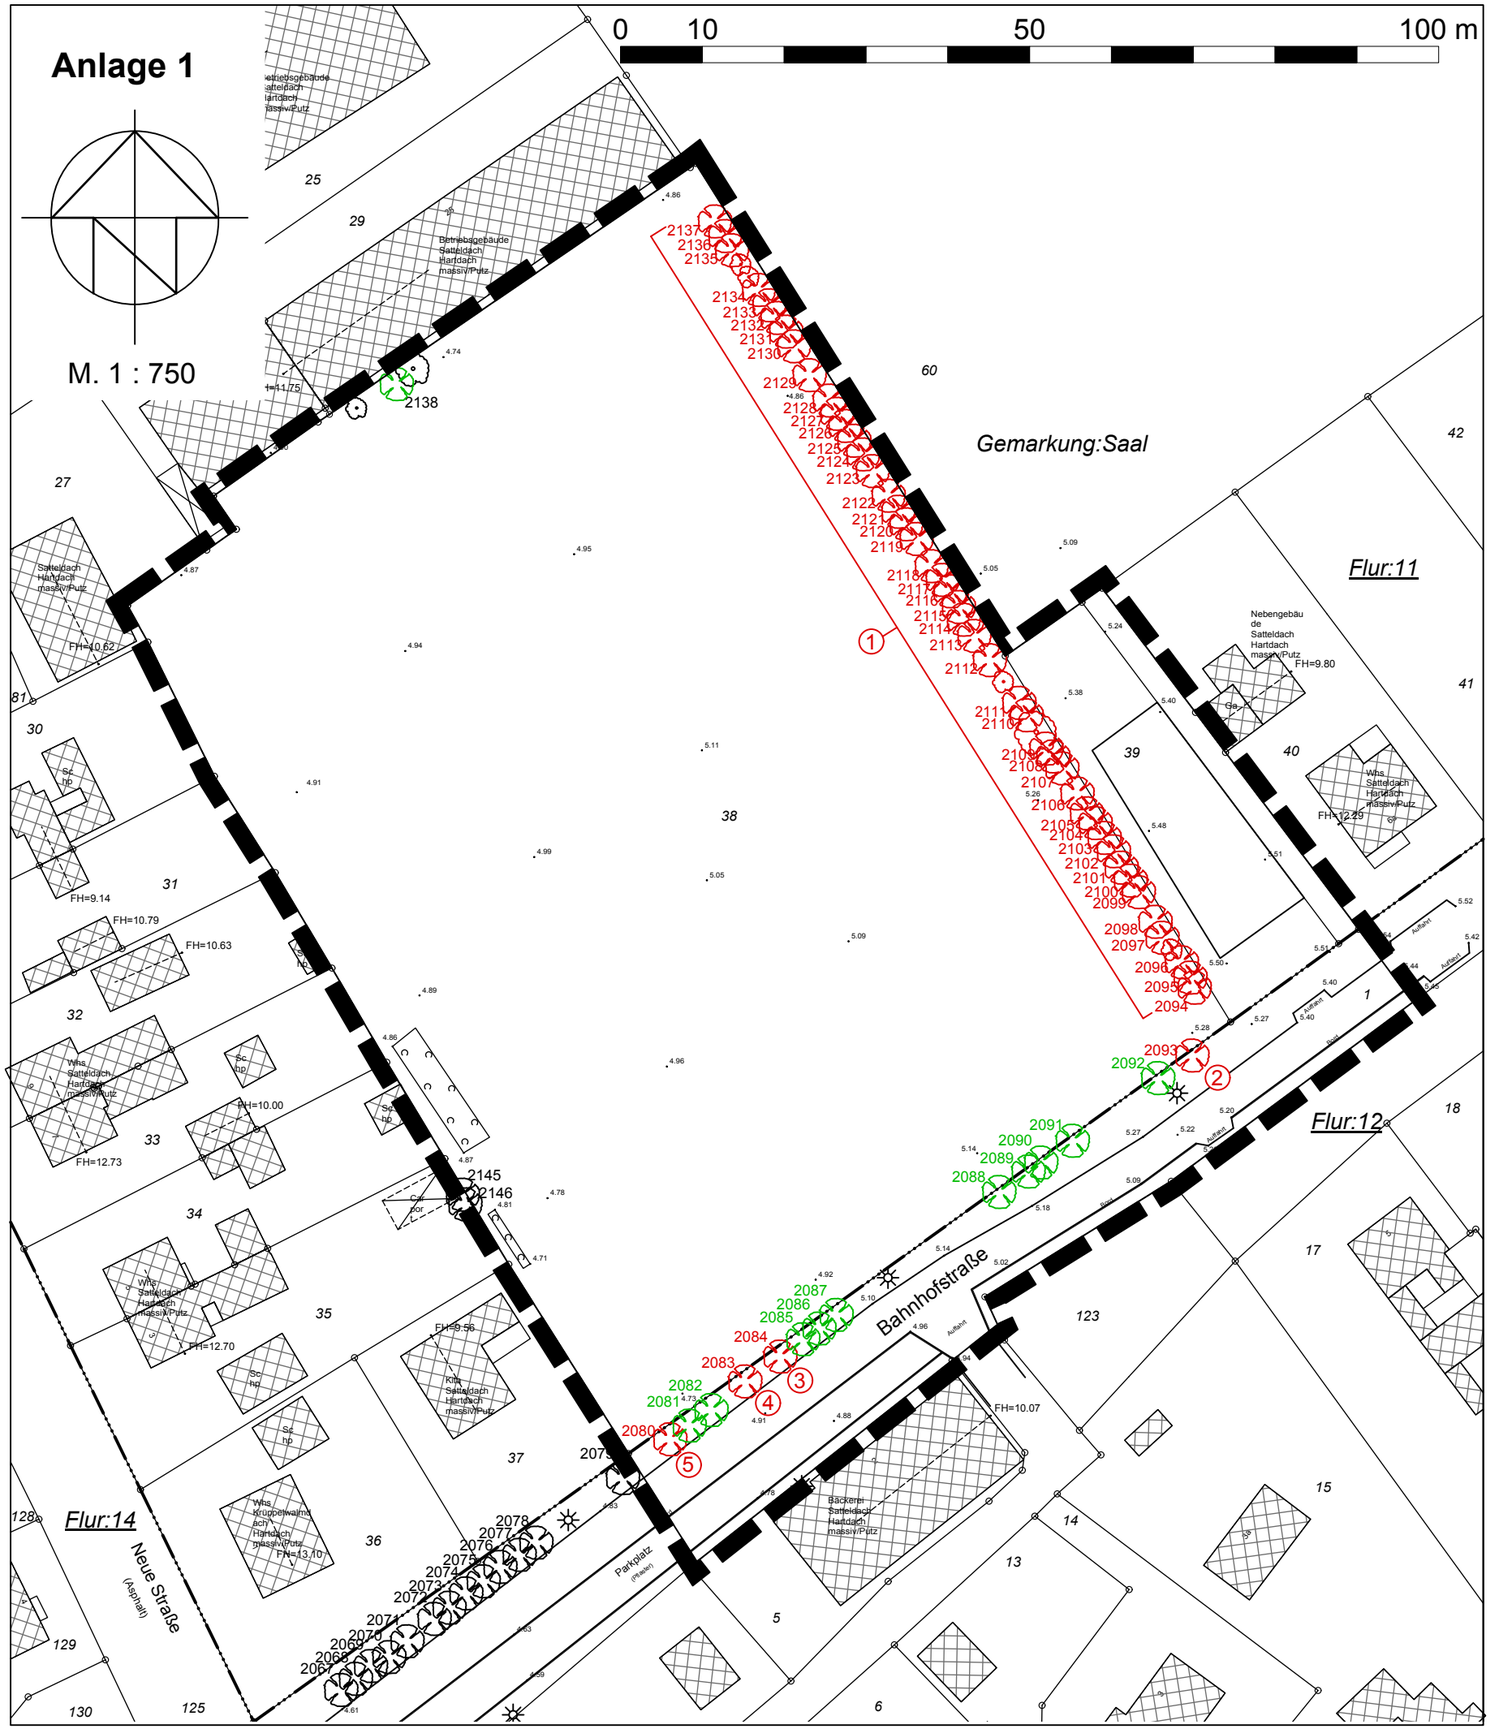

Baumliste (Punkt-Nummer)

Pkt.Nr	Art	Stämme	StØ	StU	KrØ
2067	Laubaum	1	0.3	0.9	5.0
2068	Laubaum	1	0.2	0.6	4.0
2069	Laubaum	1	0.3	0.9	5.0
2070	Laubaum	1	0.3	0.9	5.0
2071	Laubaum	1	0.3	0.9	5.0
2072	Laubaum	1	0.3	0.9	5.0
2073	Laubaum	1	0.2	0.6	5.0
2074	Laubaum	1	0.3	0.9	5.0
2075	Laubaum	1	0.3	0.9	5.0
2076	Laubaum	1	0.3	0.9	5.0
2077	Laubaum	1	0.3	0.9	5.0
2078	Laubaum	1	0.3	0.9	5.0
2079	Laubaum	1	0.3	0.9	5.0
2080	Laubaum	1	0.3	0.9	5.0
2081	Laubaum	1	0.3	0.9	5.0
2082	Laubaum	1	0.3	0.9	5.0
2083	Laubaum	1	0.3	0.9	5.0
2084	Laubaum	1	0.3	0.9	5.0
2085	Laubaum	1	0.3	0.9	5.0
2086	Laubaum	1	0.2	0.6	4.0
2087	Laubaum	1	0.3	0.9	5.0
2088	Laubaum	1	0.3	0.9	5.0
2089	Laubaum	1	0.3	0.9	5.0
2090	Laubaum	1	0.3	0.9	5.0
2091	Nadelbaum	1	0.3	0.9	5.0
2092	Laubaum	1	0.3	0.9	5.0
2093	Laubaum	1	0.3	0.9	5.0
2094	Laubaum	1	0.5	1.6	1.0
2095	Laubaum	1	0.5	1.6	1.0
2096	Laubaum	1	0.5	1.6	1.0
2097	Laubaum	1	0.5	1.6	1.0
2098	Laubaum	1	0.5	1.6	1.0
2099	Laubaum	1	0.5	1.6	1.0
2100	Laubaum	1	0.5	1.6	1.0
2101	Laubaum	1	0.5	1.6	1.0
2102	Laubaum	1	0.5	1.6	1.0
2103	Laubaum	1	0.5	1.6	1.0
2104	Laubaum	1	0.5	1.6	1.0
2105	Laubaum	1	0.5	1.6	1.0
2106	Laubaum	1	0.5	1.6	1.0
2107	Laubaum	1	0.5	1.6	1.0
2108	Laubaum	1	0.5	1.6	1.0
2109	Laubaum	1	0.5	1.6	1.0
2110	Laubaum	1	0.5	1.6	1.0
2111	Laubaum	1	0.5	1.6	1.0
2112	Laubaum	1	0.5	1.6	1.0
2113	Laubaum	1	0.5	1.6	1.0
2114	Laubaum	1	0.5	1.6	1.0
2115	Laubaum	1	0.5	1.6	1.0
2116	Laubaum	1	0.5	1.6	1.0
2117	Laubaum	1	0.5	1.6	1.0
2118	Laubaum	1	0.5	1.6	1.0
2119	Laubaum	1	0.5	1.6	1.0
2120	Laubaum	1	0.5	1.6	1.0
2121	Laubaum	1	0.5	1.6	1.0
2122	Laubaum	1	0.5	1.6	1.0
2123	Laubaum	1	0.5	1.6	1.0
2124	Laubaum	1	0.5	1.6	1.0
2125	Laubaum	1	0.5	1.6	1.0
2126	Laubaum	1	0.5	1.6	1.0
2127	Laubaum	1	0.5	1.6	1.0
2128	Laubaum	1	0.5	1.6	1.0
2129	Laubaum	1	0.5	1.6	1.0
2130	Laubaum	1	0.5	1.6	1.0
2131	Laubaum	1	0.5	1.6	1.0
2132	Laubaum	1	0.5	1.6	1.0
2133	Laubaum	1	0.5	1.6	1.0
2134	Laubaum	1	0.5	1.6	1.0
2135	Laubaum	1	0.5	1.6	1.0
2136	Laubaum	1	0.5	1.6	1.0
2137	Laubaum	1	0.5	1.6	1.0
2138	Laubaum	5	0.5	1.6	16.0
2145	Nadelbaum	1	0.2	0.6	3.0
2146	Nadelbaum	1	0.2	0.6	4.0

Erstellung der digitalen Planungsgrundlage:

Diplom-Ingenieur Ulrich Zeh
Öffentlich bestellter Vermessungsingenieur
Lange Straße 50
18311 Ribnitz-Damgarten

Stand: 02.03.2021

Anmerkung:
Die Angaben zu den Baumarten sind von einem Fachplaner zu überprüfen.

Legende

- 2067 — Bestandsbaum mit Punkt-Nummer (Pkt.Nr)
- Bestandsstrauch
- Baum, zu erhalten
- Rodung: Baum gemäß § 19 NatSchAG M-V gesetzlich geschützt
- Beseitigung: Strauch
- (1) Baumkennzeichnung im Rahmen der Baumfällungen

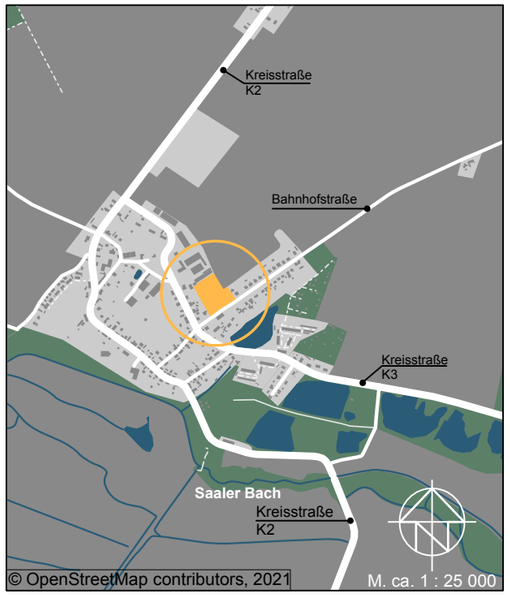

GEMEINDE SAAL

BEBAUUNGSPLAN NR. 12 "NEUBAU KITA UND WOHNEN"

LAGEPLAN BAUMFÄLLUNG

DEZEMBER 2021

ARCHITEKTUR + STADTPLANUNG
STADTPLANUNGSBÜRO BEIMS
SCHWERIN

Bearbeitet : A. Grundmann	Gezeichnet : M. Jürgens	Projekt Nr. : 2315