


Anmerkung:
Schüler, die wegen der Umleitung vorübergehend nicht gehen, müssen mit einem roten Balkenkreuz versehen werden, um die Aufmerksamkeit zu lenken.

- Zeichenerklärung:**
- geplante Baumaßnahme (zu spendender Abschnitt)
 - Bundesstraße
 - Landesstraße
 - Kreisstraße
 - Gemeindestraße

Nr.	Datum	Zielerklärung
DAT 01/2020/09 Umleitung L 18/19 Datum: 01.07.2020 Zeichner: B. Göttsche Bearbeiter: B. Göttsche E-Mail: b.gottsche@ingenieurpartner.de M. E. Ermlich		
Auftrag-Nr.: 409/20 Datum: 01.07.2020 Zeichner:		
Unterlage: 3.5.9.1 Blatt-Nr.: 1.1 Auftrag-Nr.: 409/20 Datum:		
Straßenbauverwaltung Land Mecklenburg-Vorpommern Straßenbauamt Stralsund Straße: B 105 Kummerow / Stralsund Bauvorhaben: Bundesstraße B 105 Deckenerneuerung Kummerow - Stralsund großräumige Umleitung während der Bauzeit Maßstab: 1:25.000		

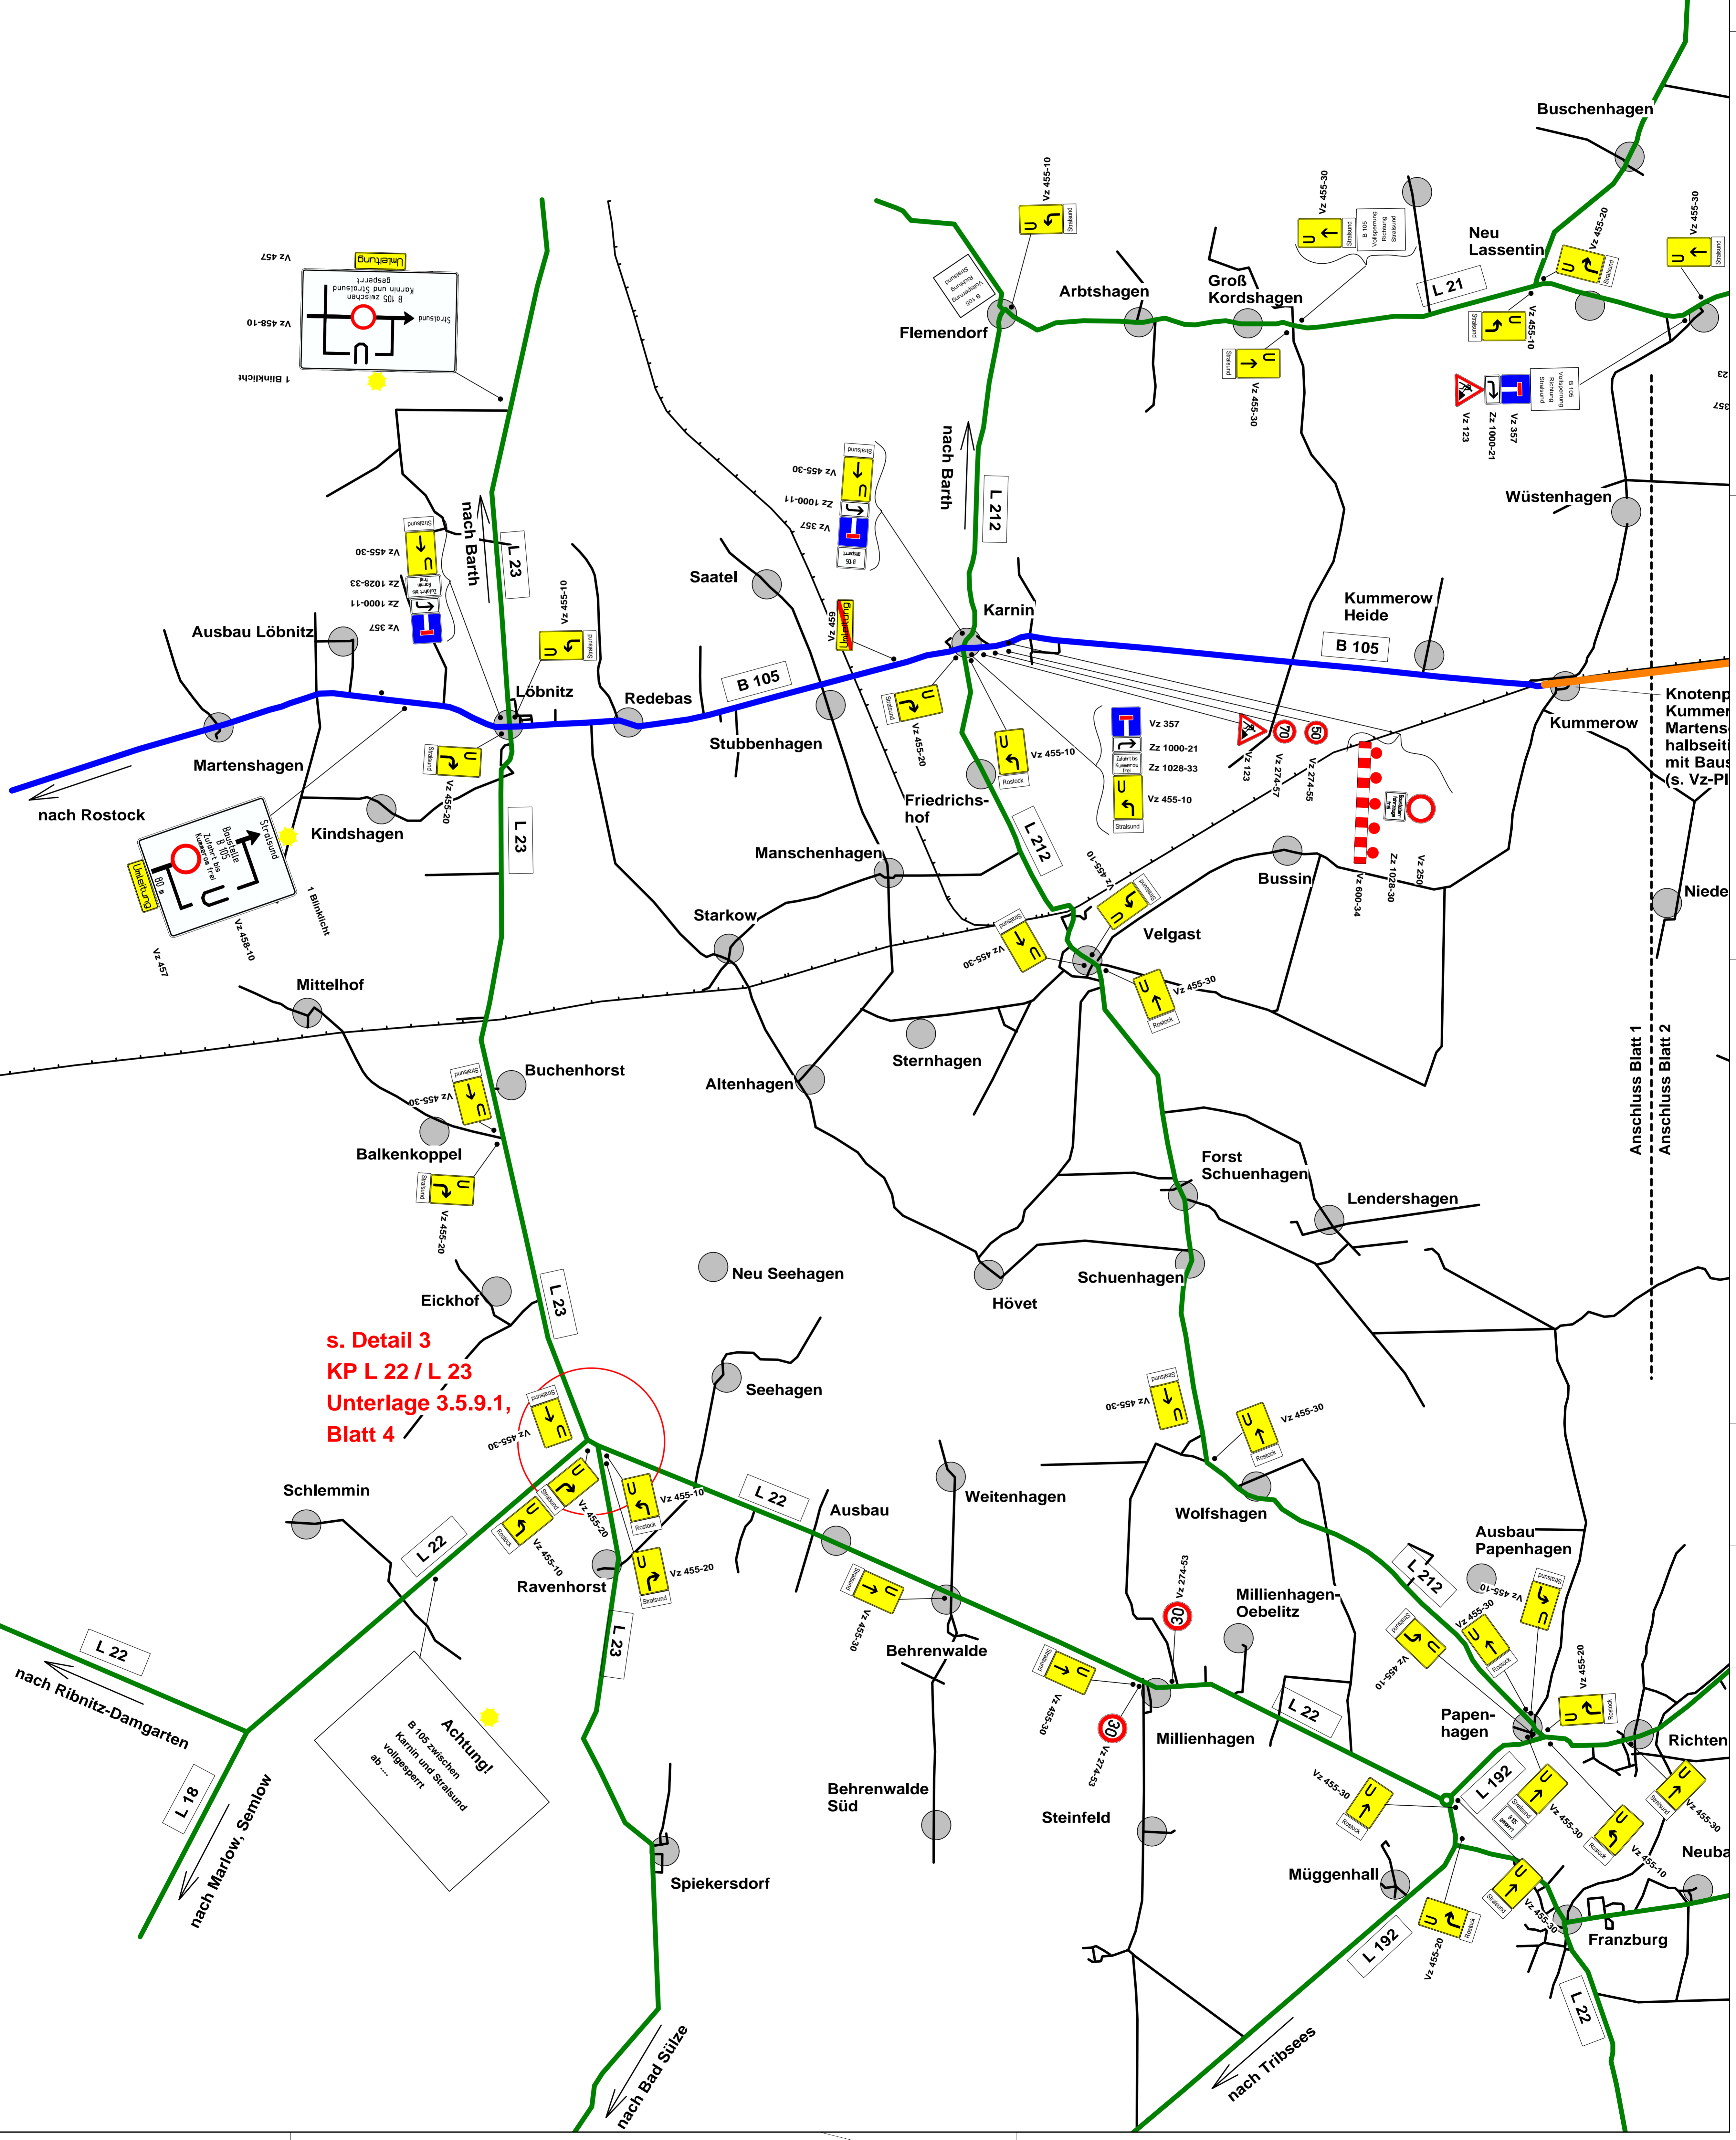

s. Detail 3
 KP L 22 / L 23
 Unterlage 3.5.9.1,
 Blatt 4

Achtung!
 B 105 zwischen
 Karnin und Stralsund
 voll gesperrt
 ab ...

Anschluss Blatt 1
 Anschluss Blatt 2