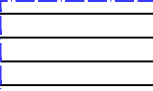



Legende


- 

Geltungsbereich Bebauungsplan
Flur 1
Fl.Nr.1, 3/2, 4/4, 6, 8/3, 9/4, 10
Gemarkung Lüdershagen
- 

Zaun
- 

Modulfläche
- 

 Zufahrt
- 

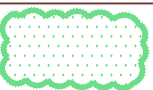Eingrünung/ Ausgleichsfläche
- 



Gehölzbestand

VORENTWURFSSKIZZE SOLARPARK LÜDERSHAGEN



BAUVORHABEN:
vBBP Solarpark Lüdershagen

BAUHERR:
Anumar Solar GmbH
Haunwöhrer Straße 21 - 85051 Ingolstadt

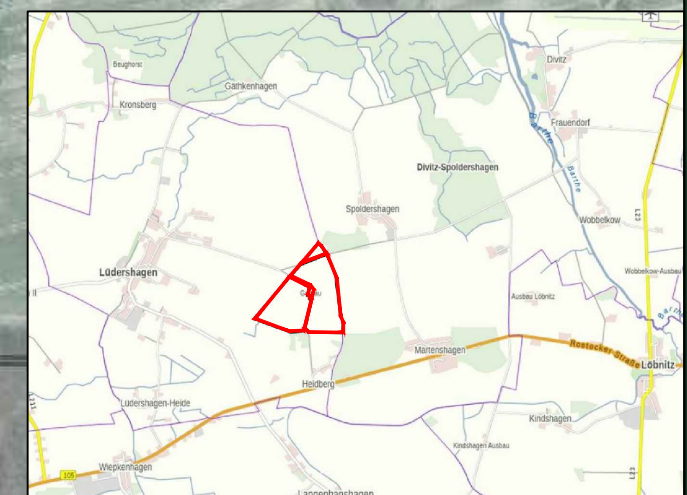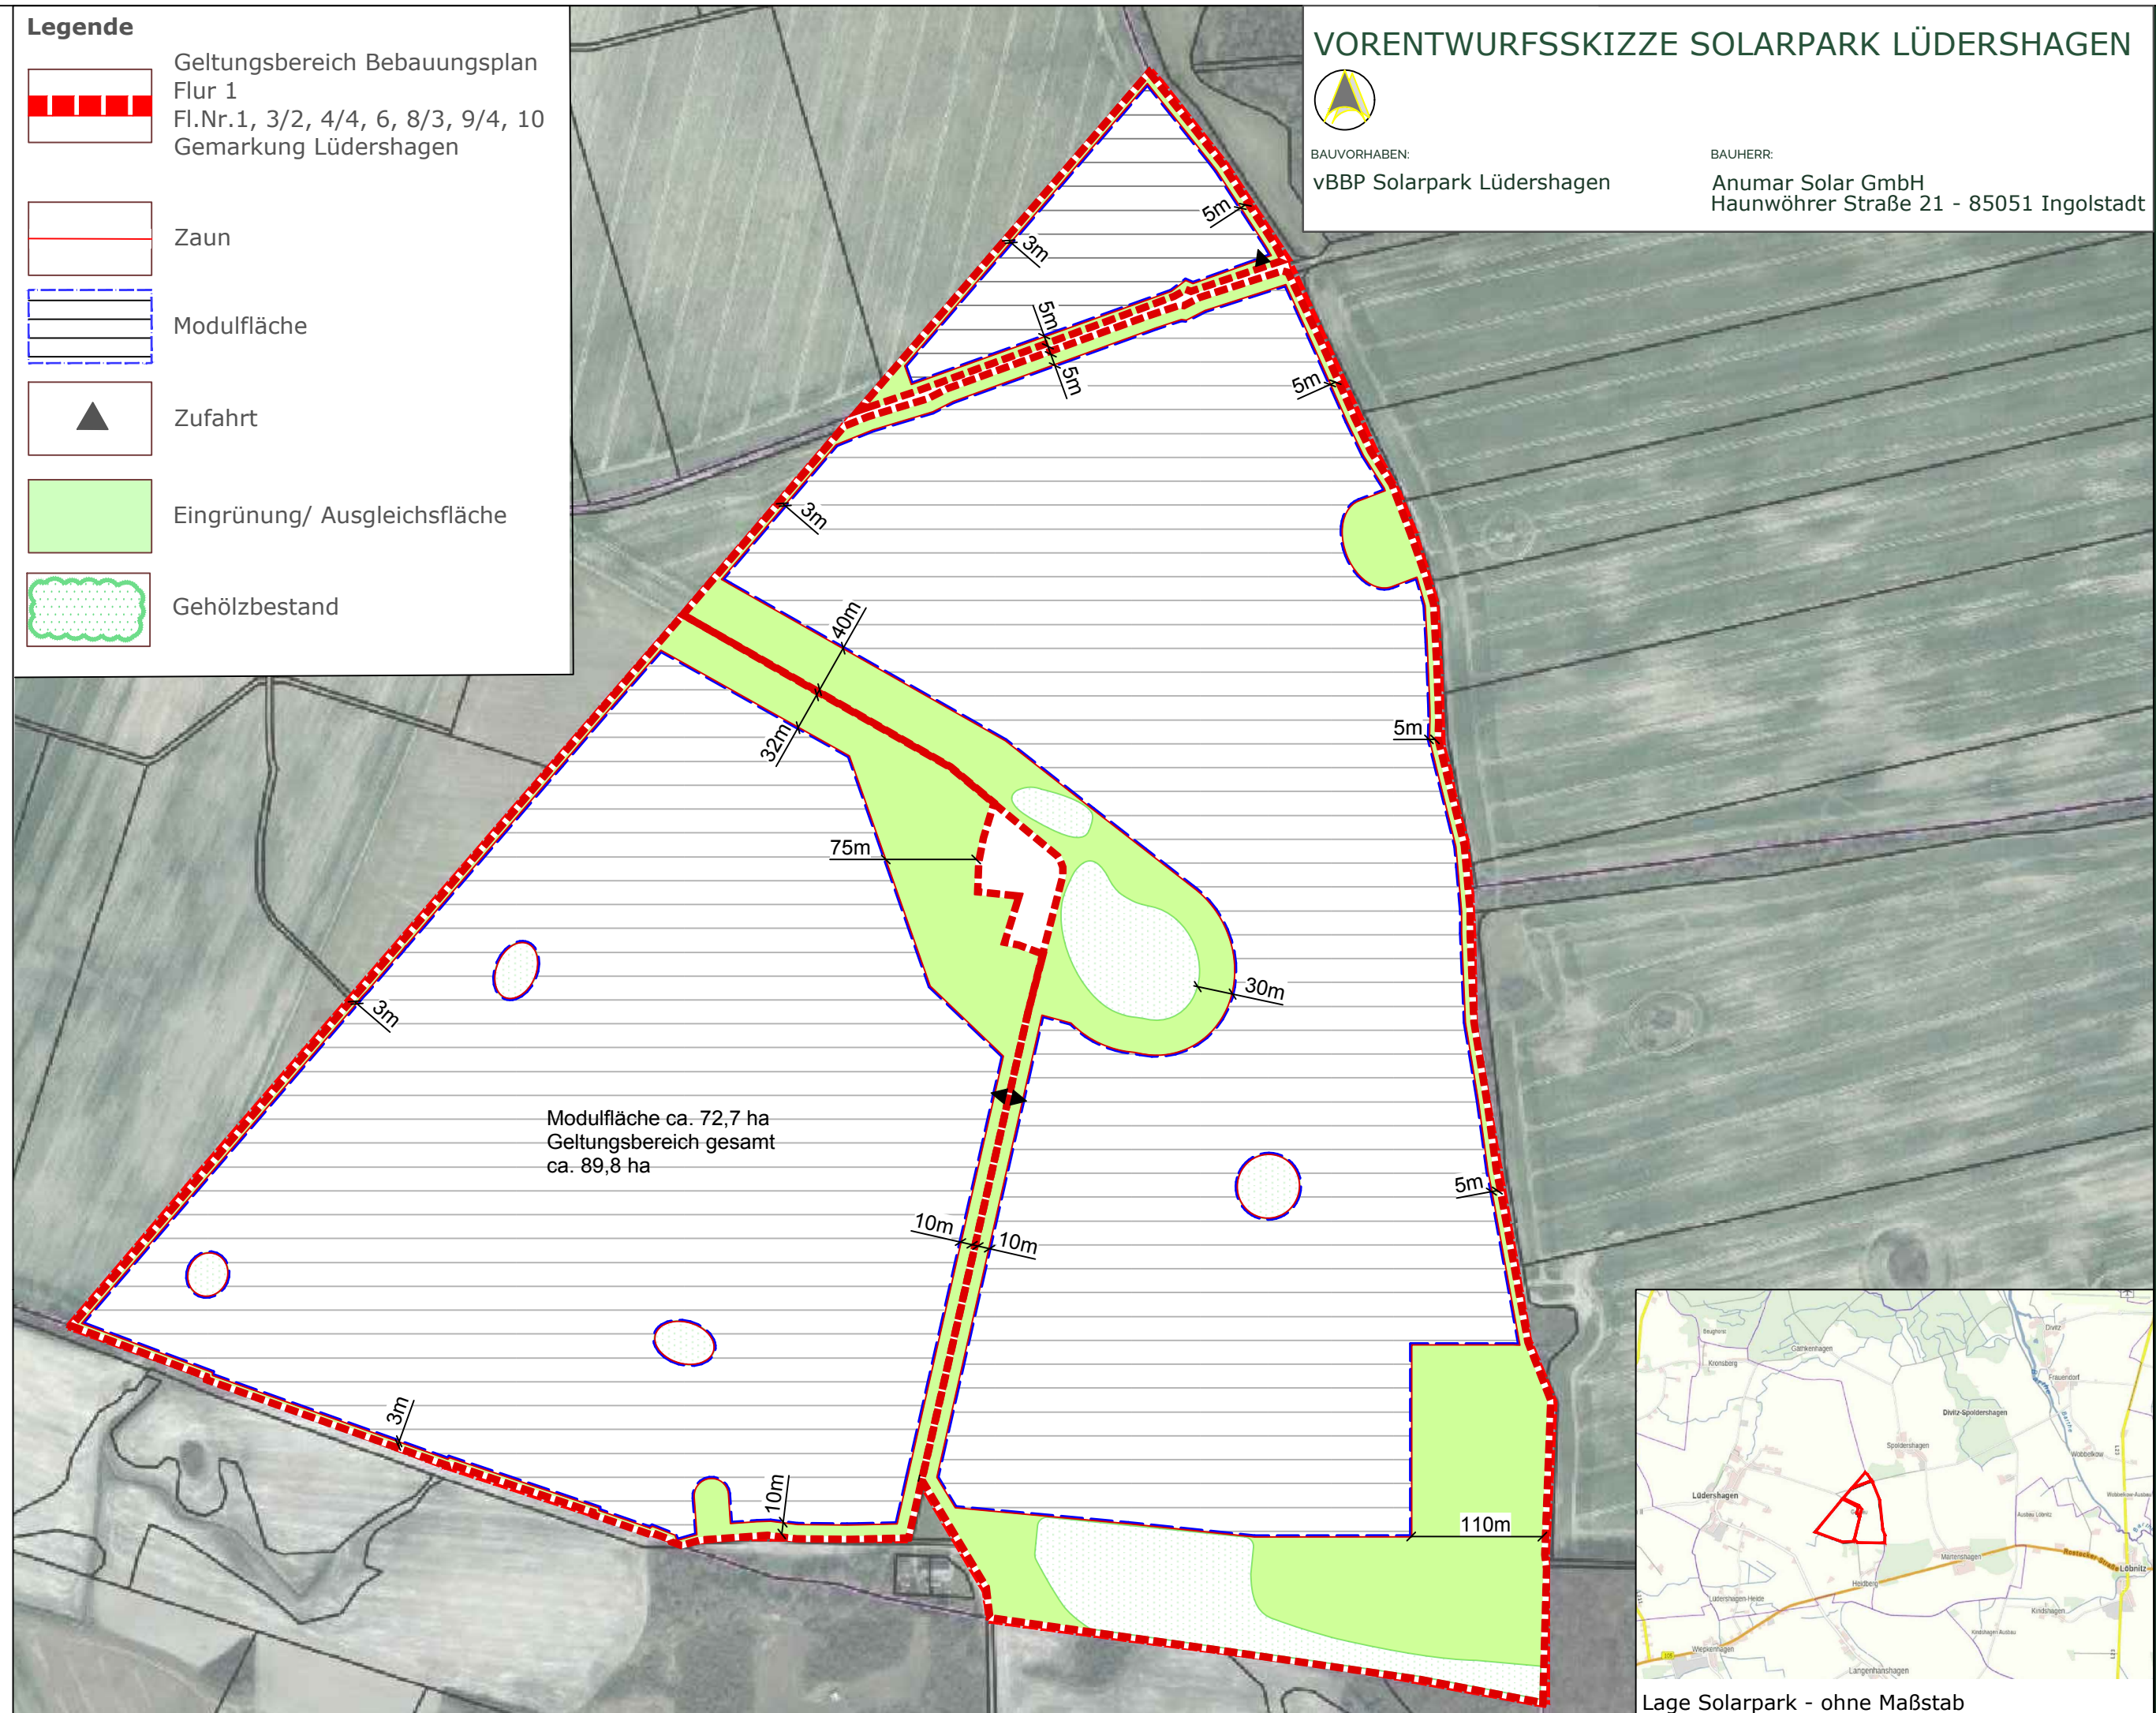

Lage Solarpark - ohne Maßstab