


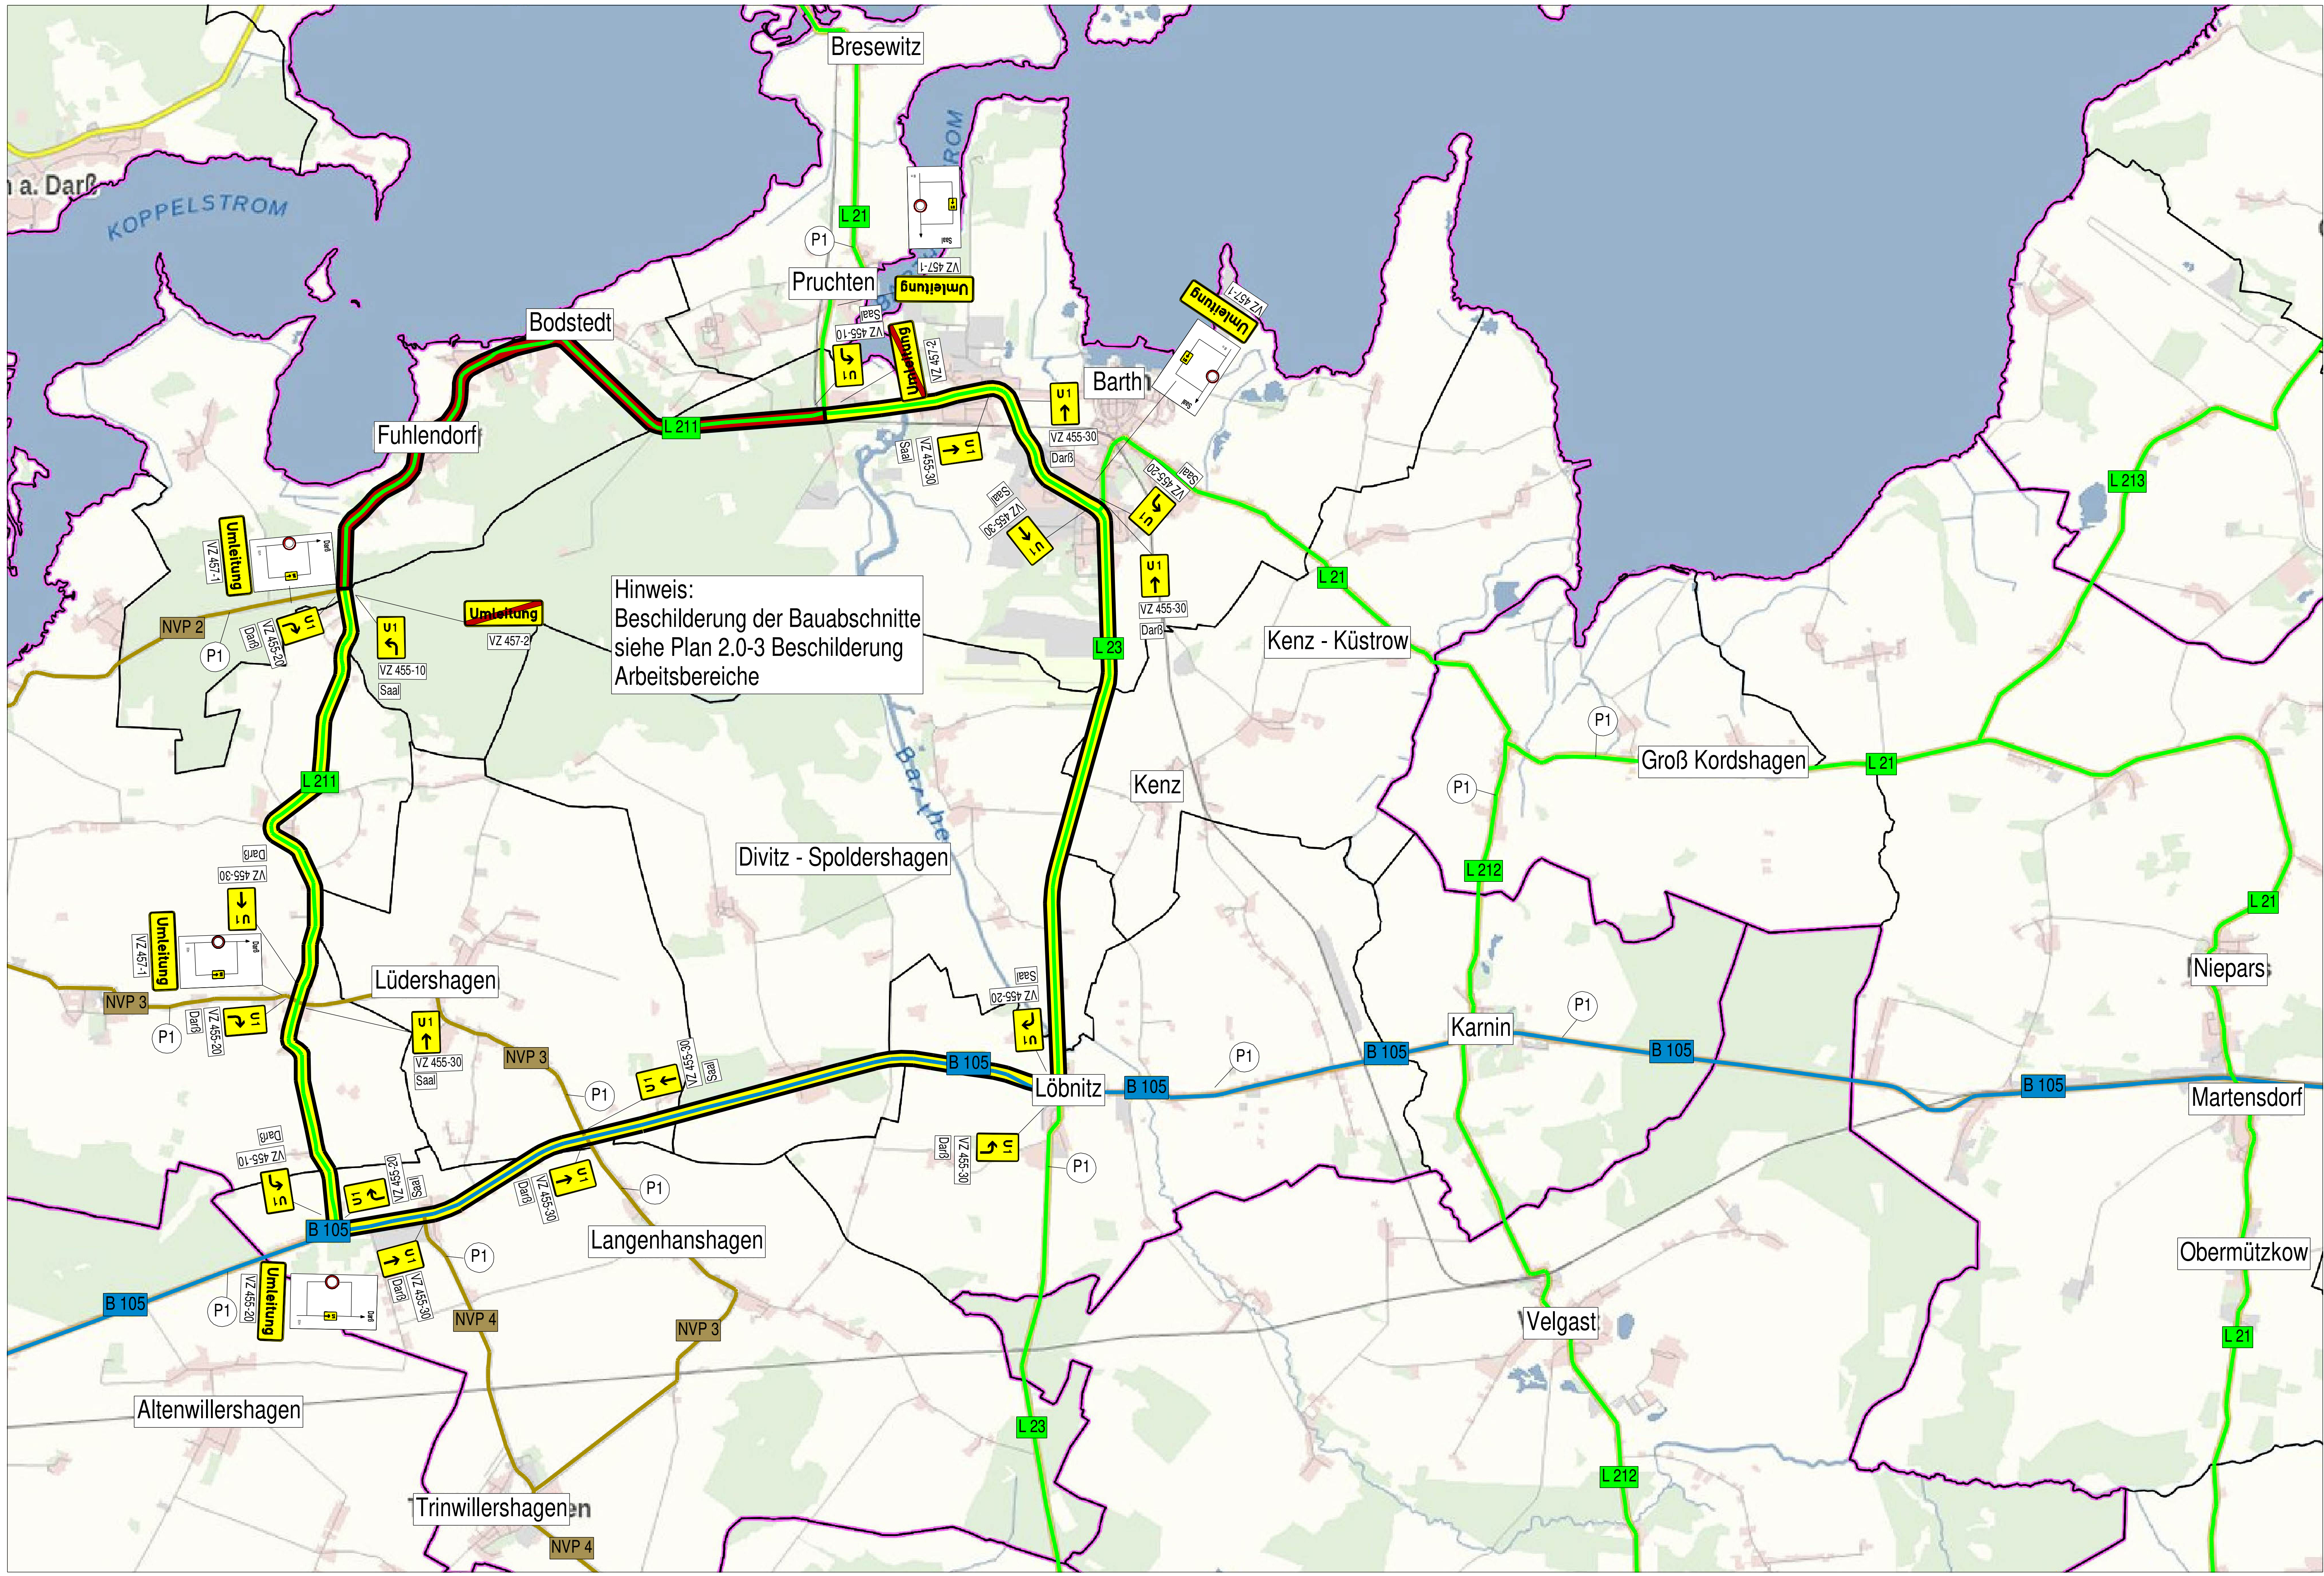

P 1

Hinweis:  
Vollsperrung der L 211  
Bodstedt  
und Fuhlendorf

Ausschreibungsunterlage

Unterlage: 2.0 Blatt Nr. 2

Umleitungskonzept

Beschilderung Umleitung  
L 211 Straßeninstandsetzung  
DE KP K 2 – KP L 21

Umleitungsstrecke  
Baustrecke

Maßstab: unmaßstäblich  
Aufgestellt: Stralsund den 15.03.2022

Gesehen: